


Bisher wirksamer Flächennutzungsplan



17. Änderung

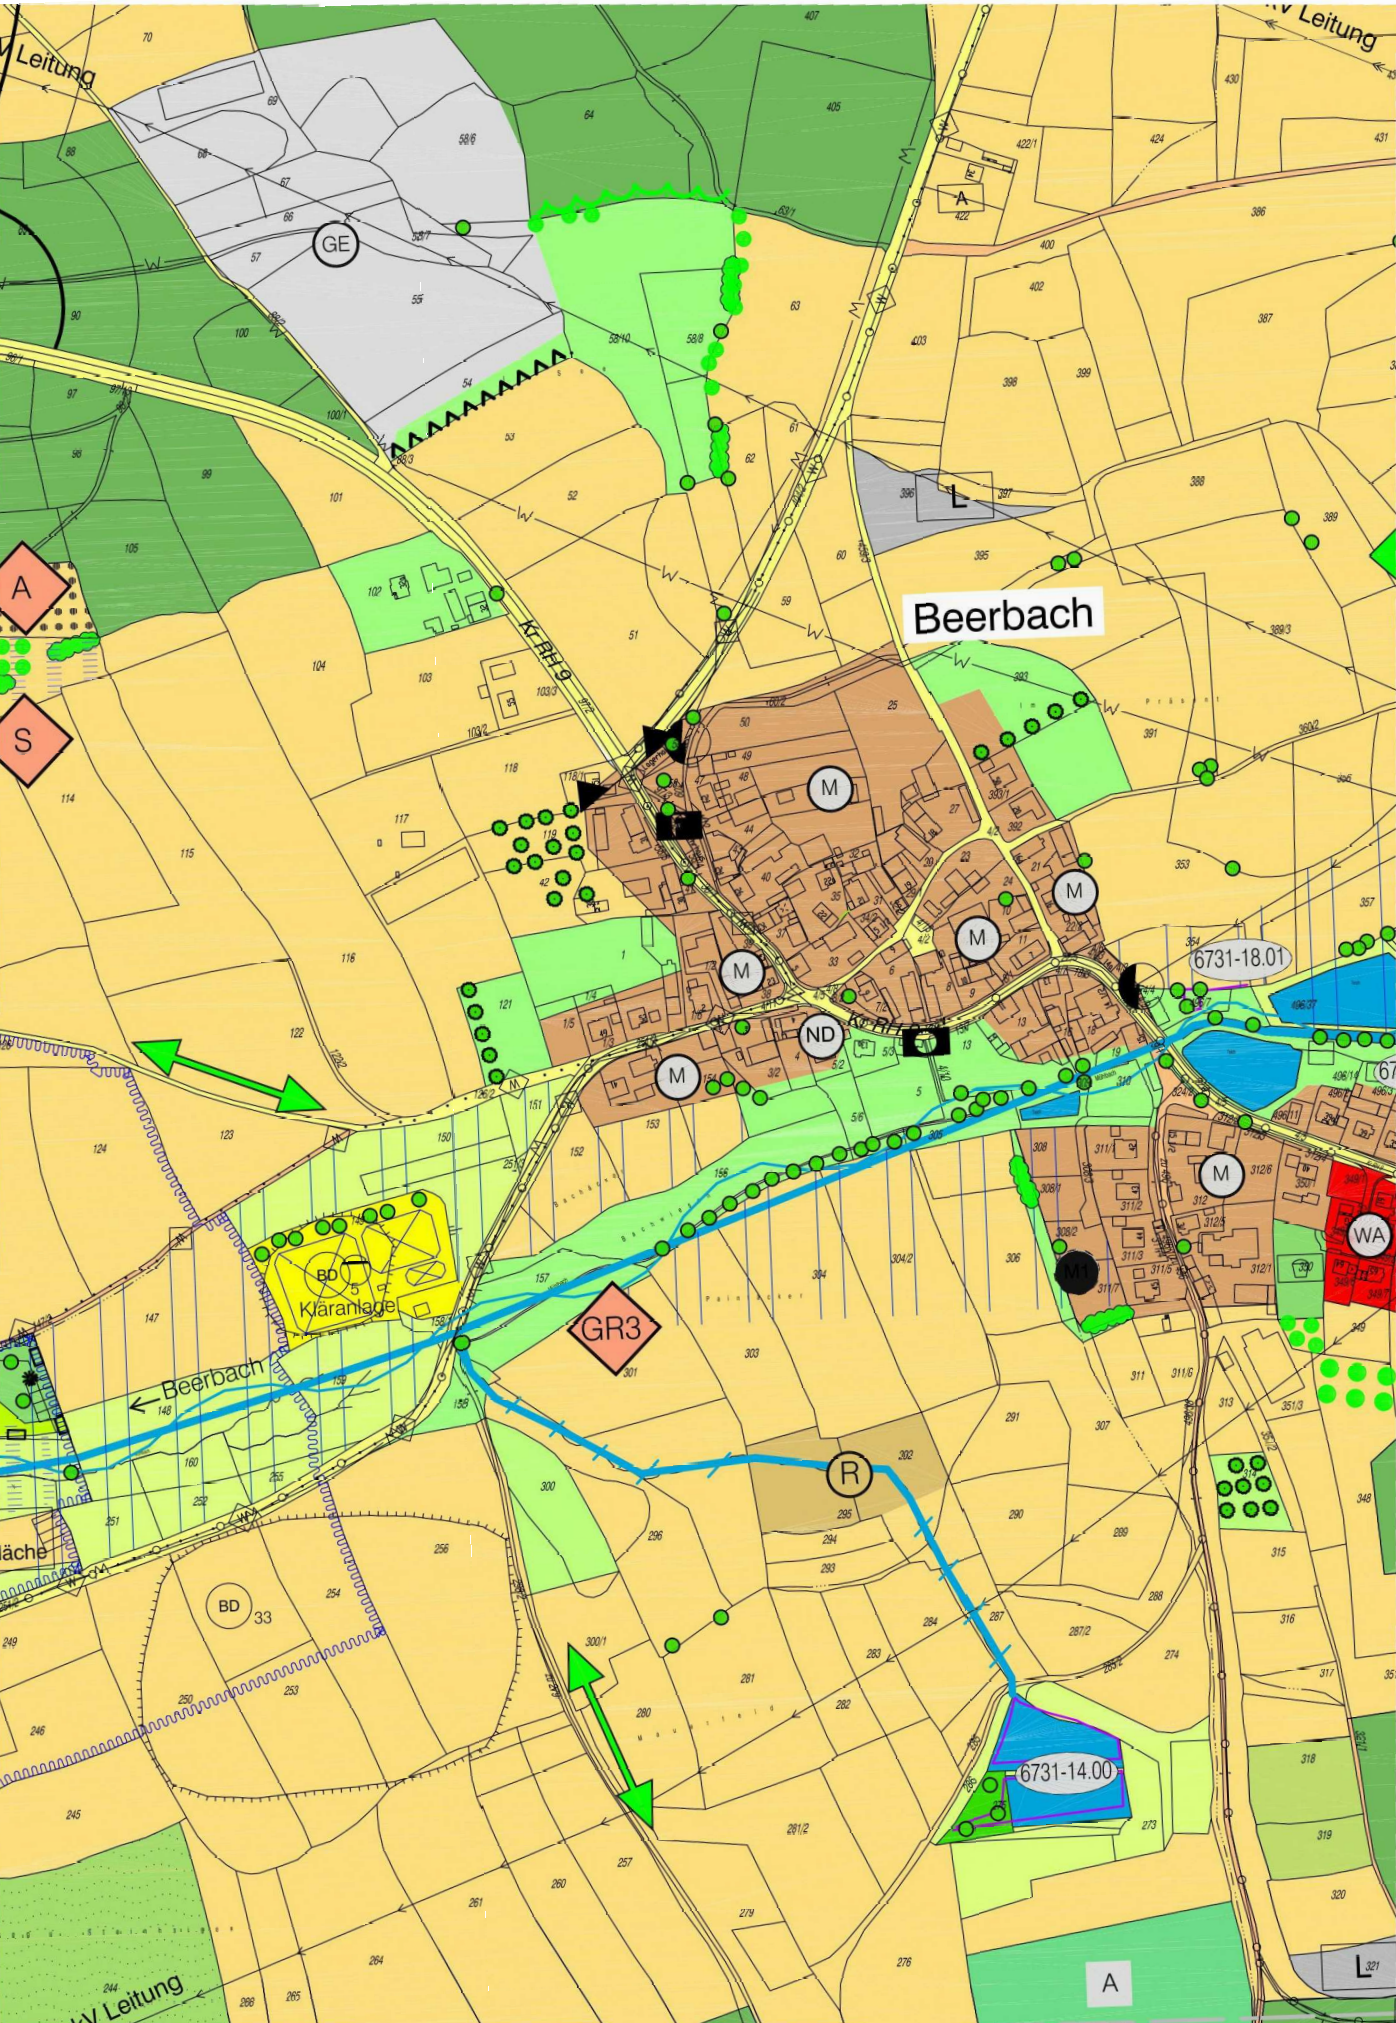

Verfahrensvermerke

- Der Stadtrat der Stadt Aabenberg hat in der Sitzung vom _____ die Änderung des Flächennutzungsplans beschlossen. Der Aufstellungsbeschluss wurde am _____ ortsüblich bekannt gemacht.
- Die frühzeitige Öffentlichkeitsbeteiligung gemäß § 3 Abs. 1 BauGB mit öffentlicher Darlegung und Anhörung für den Vorentwurf des Flächennutzungsplans in der Fassung vom _____ hat in der Zeit vom _____ bis _____ stattgefunden.
- Die frühzeitige Beteiligung der Behörden und sonstigen Träger öffentlicher Belange gemäß § 4 Abs. 1 BauGB für den Vorentwurf des Flächennutzungsplans in der Fassung vom _____ hat in der Zeit vom _____ bis _____ stattgefunden.
- Zu dem Entwurf des Flächennutzungsplans in der Fassung vom _____ wurden die Behörden und sonstigen Träger öffentlicher Belange gemäß § 4 Abs. 2 BauGB in der Zeit vom _____ bis _____ beteiligt.
- Der Entwurf des Flächennutzungsplans in der Fassung vom _____ wurde mit der Begründung gemäß § 3 Abs. 2 BauGB in der Zeit vom _____ bis _____ öffentlich ausgelegt.
- Die Stadt Aabenberg hat mit Beschluss des Stadtrates vom _____ den Flächennutzungsplan in der Fassung vom _____ festgestellt.

Aabenberg, den _____

Susanne König, 1. Bürgermeisterin
- Das Landratsamt Roth hat den Flächennutzungsplan mit Bescheid vom _____ AZ _____ gemäß § 6 BauGB genehmigt.
- Ausgefertigt


Aabenberg, den _____

Susanne König, 1. Bürgermeisterin
- Die Erteilung der Genehmigung des Flächennutzungsplans wurde am _____ gemäß § 6 Abs. 5 BauGB ortsüblich bekannt gemacht. Der Flächennutzungsplan ist damit wirksam.

Aabenberg, den _____

Susanne König, 1. Bürgermeisterin

Zeichenerklärung für Änderung

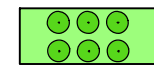-  Gemischte Bauflächen gemäß § 1 Abs. 1 Nr. 2 BauNVO
-  Streuobst
-  Abgrenzung des Änderungsbereiches



**Stadt
Aabenberg**

17. Änderung
des Flächennutzungsplanes
der Stadt Aabenberg
Ortsteil Beerbach

VORENTWURF

KLOS
GmbH & Co. KG

Ingenieurbüro für Tiefbauwesen und Städteplanung
Beratung • Planung • Bauleitung • Gutachten
Alte Rathausgasse 6
91174 Spalt
www.ib-klos.de

Fon: 09175 / 7970 - 0
Fax: 09175 / 7970 - 50
Email: info@ib-klos.de

aufgestellt: 25.11.2019
geändert: _____

C. Klos, Dipl.-Ing.