



# Stadt Abenberg

## Bebauungsplan Beerbach Nr. 4 mit integriertem Grünordnungsplan "An der RH 9"

Stadt Abenberg  
Landkreis Roth


### externe Ausgleichsmaßnahme

### VORENTWURF

Bebauungs- und Grünordnungsplan:

**KLOS**  
GmbH & Co. KG

Ingenieurbüro für Tiefbauwesen und Städteplanung  
Beratung • Planung • Bauleitung • Gutachten  
Alte Rathausgasse 6      Fon: 09175 / 7970 - 0  
91174 Spalt                      Fax: 09175 / 7970 - 50  
www.ib-klos.de                      Email: info@ib-klos.de

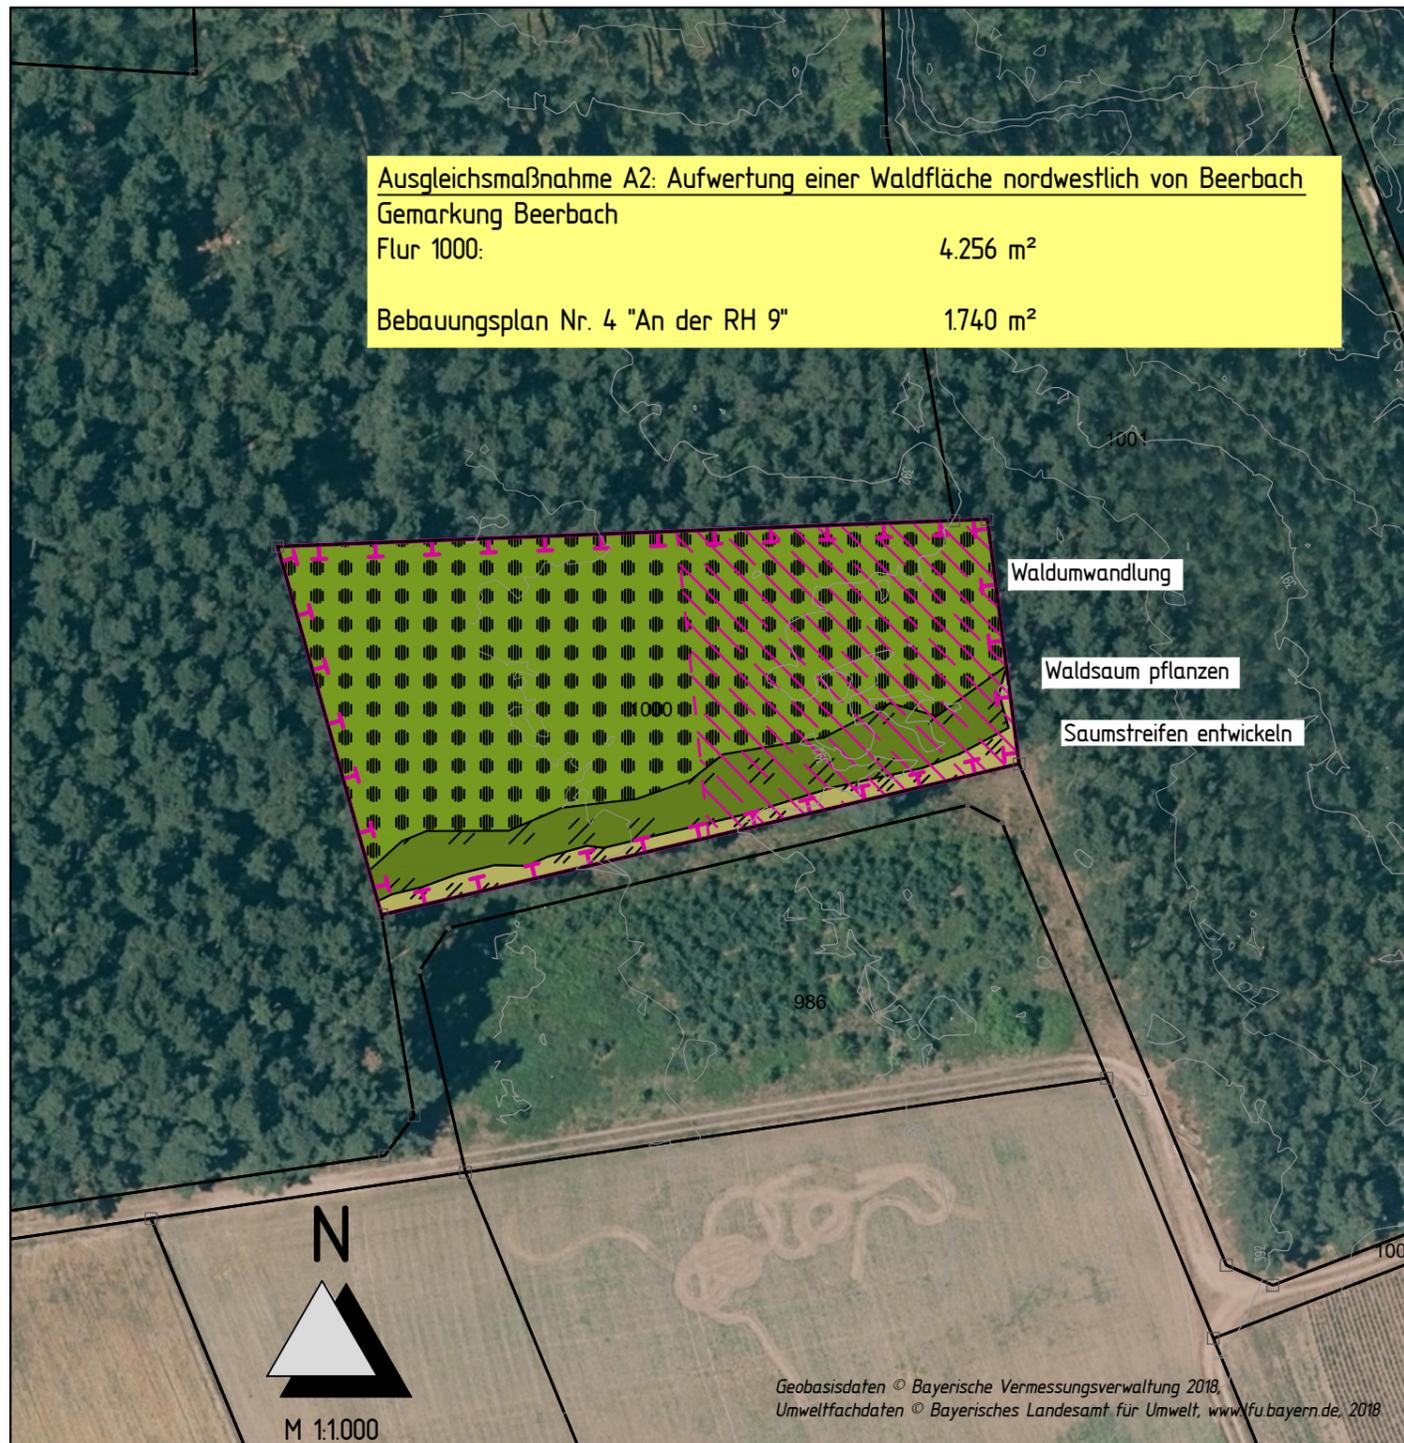

### Zeichenerklärung

#### Externe Kompensationsmaßnahme

-  Abgrenzung Maßnahmenfläche
-  Teilfläche Kompensationsfläche
-  Sukzession – Entwicklung eines Saumstreifens, einer Gras-Krautflur
-  Anlage und Entwicklung eines Waldmantels/-saums
-  Waldumbau Traubeneichenwald

aufgestellt: 25.11.2019

geändert: \_\_\_\_\_

\_\_\_\_\_

C. Klos, Dipl.-Ing.