


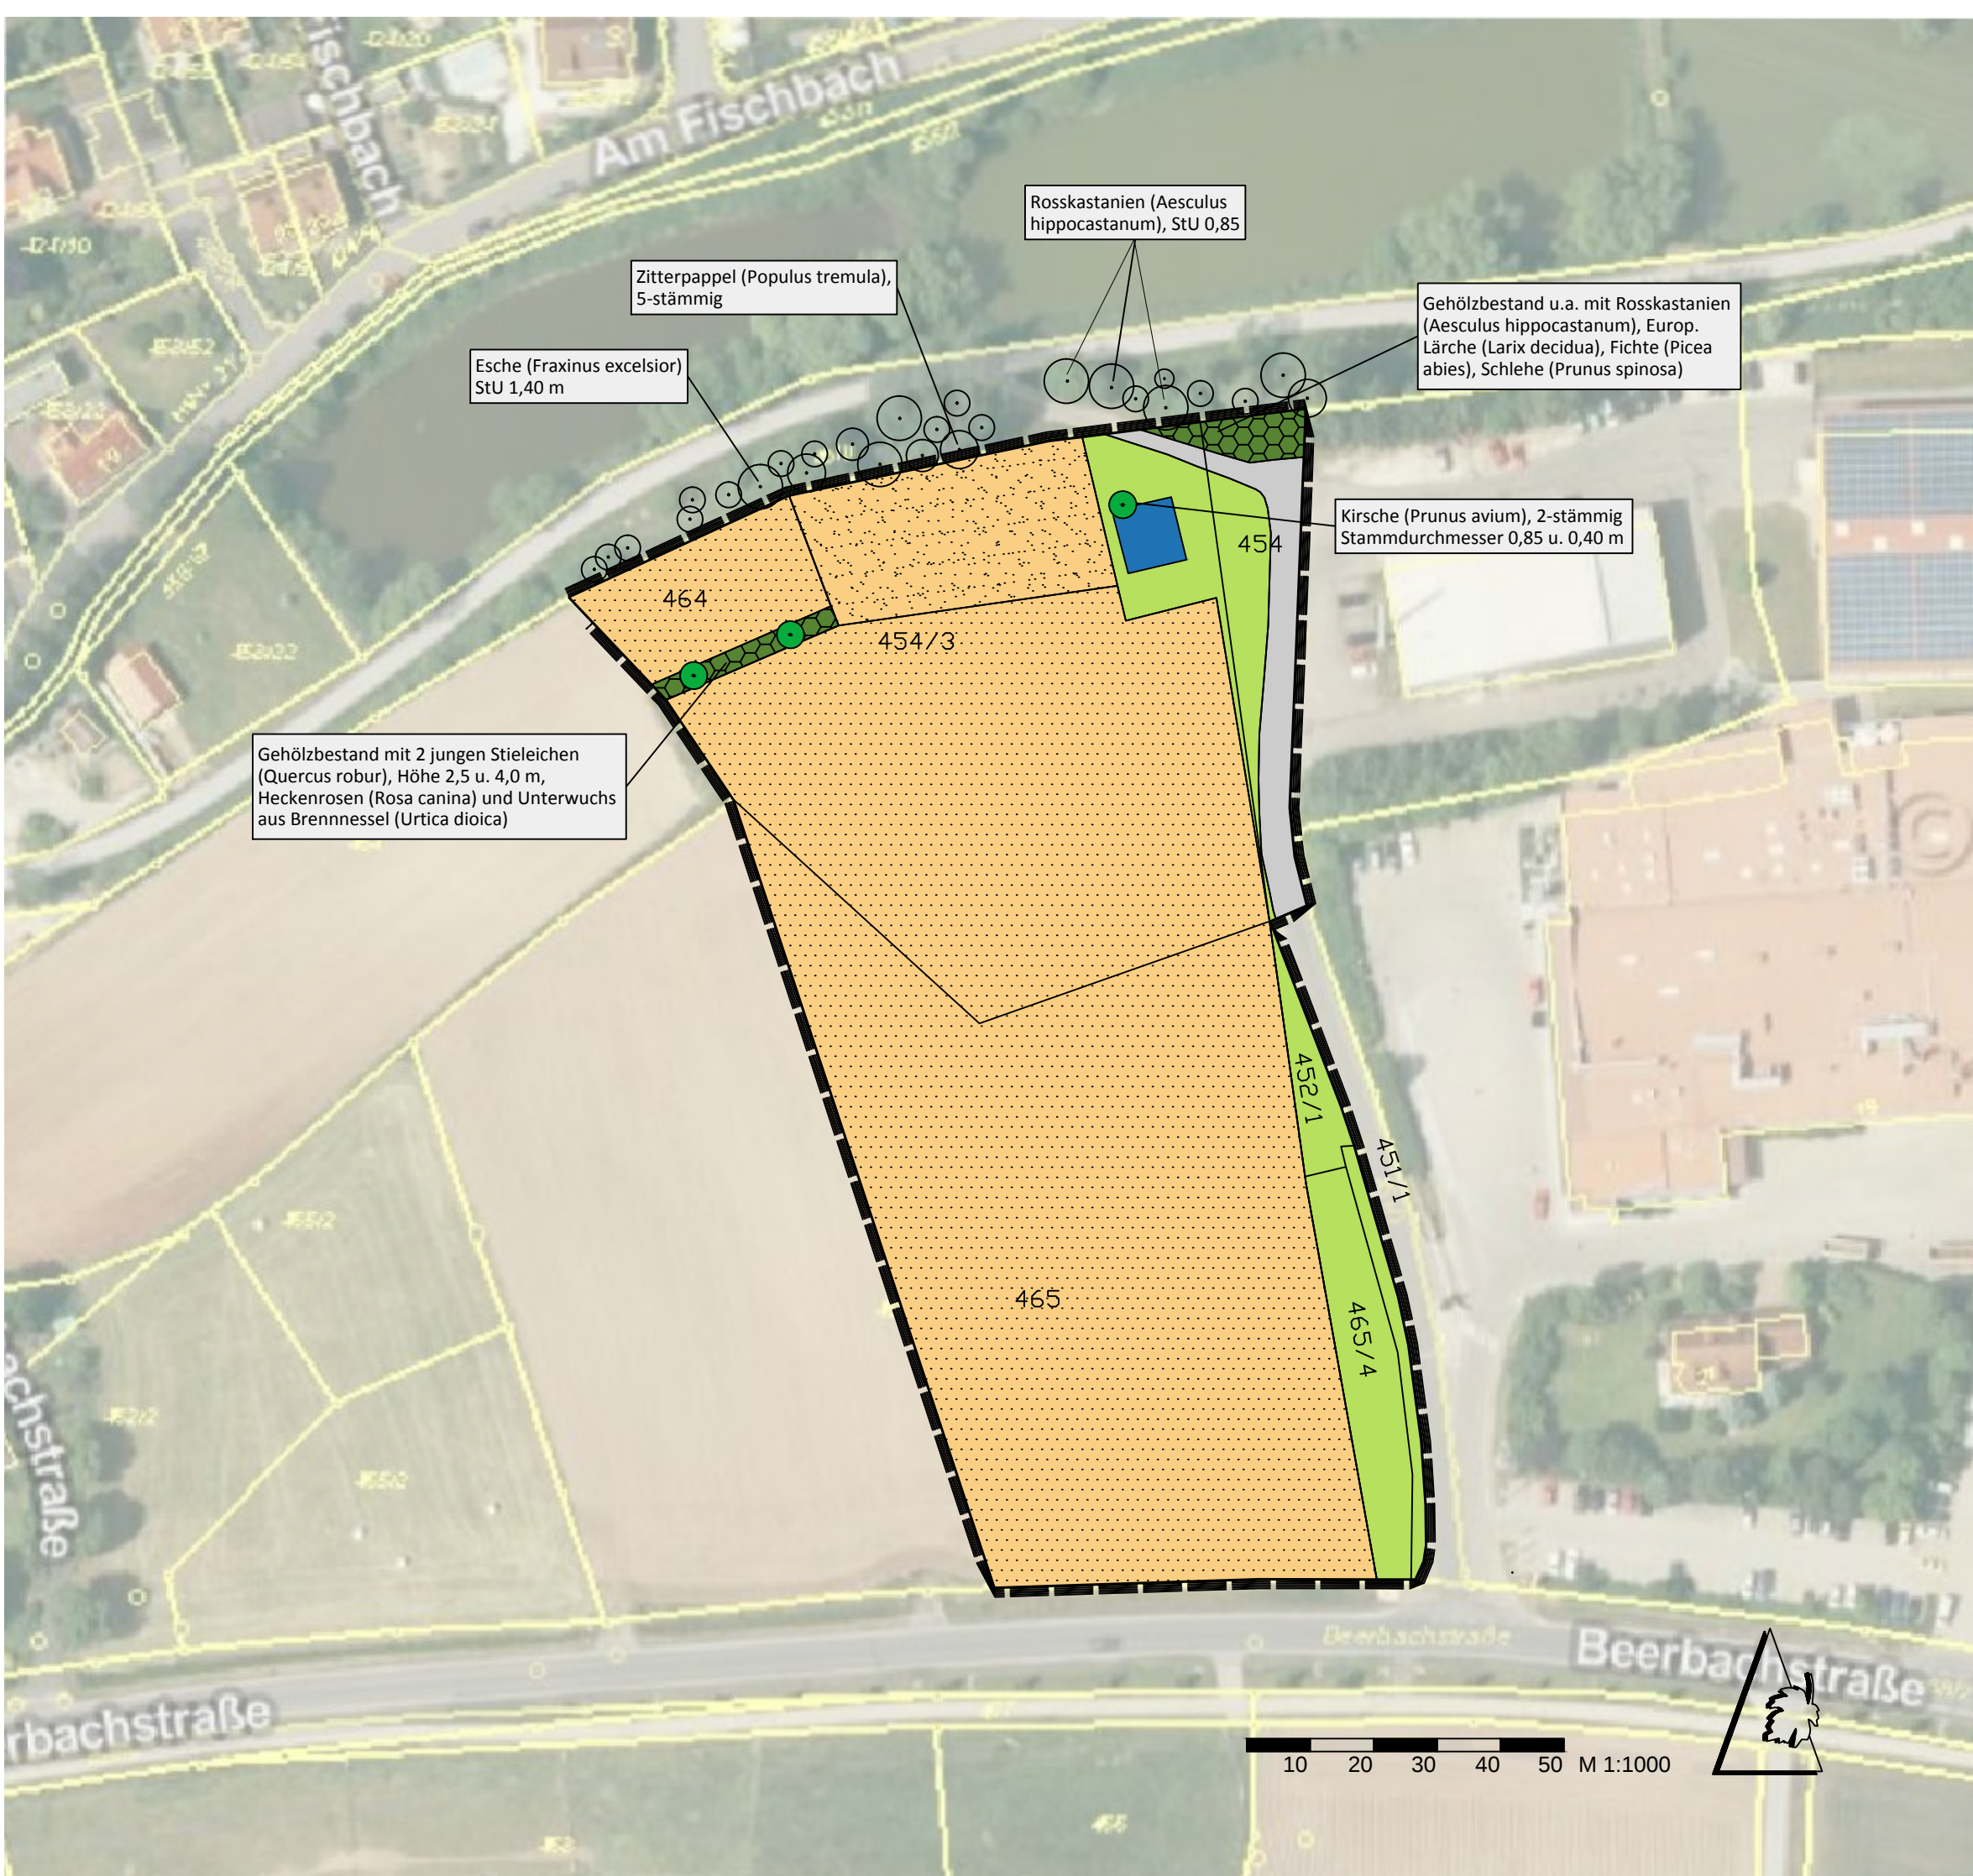

Bestand

- Acker, intensiv
- Ackerbrache < 5 Jahre
- Grünland, intensiv
- Hecken / Ranken
- Einzelbaum
- Absetzbecken, außer Betrieb
- Verkehrsflächen, versiegelt

Hinweise

- Bäume außerhalb des Geltungsbereiches
- Geltungsbereich des Bebauungsplans

Projekt		
Bebauungsplan Nr. 12 "Am Untern Beerbacher Weg"		
Auftraggeber		
Stadt Abenberg		
Plan		
Bestandsplan		
Plan Nr.: 2	Projekt Nr.: 21651	Maßstab: 1:1.000
Datum: 12.09.2016	Plangröße: DIN A3	
Ergänzt:		
Bearbeitet: L. Ermisch, Dipl.Ing.(FH), Landschaftsarchitektin, M. von der Mehden, Dipl.Ing.(FH), Landschaftsarchitektin		
Unterschrift:		
ERMISCH & PARTNER LANDSCHAFTSPLANUNG Jörg Ermisch Dipl.Ing.(FH) Gartenstraße 13 Tel. 09171/87549 Lucia Ermisch LandschaftsArchitekten 91154 Roth Fax. 09171/87560 www.Ermisch-Partner.de / info@Ermisch-Partner.de		