



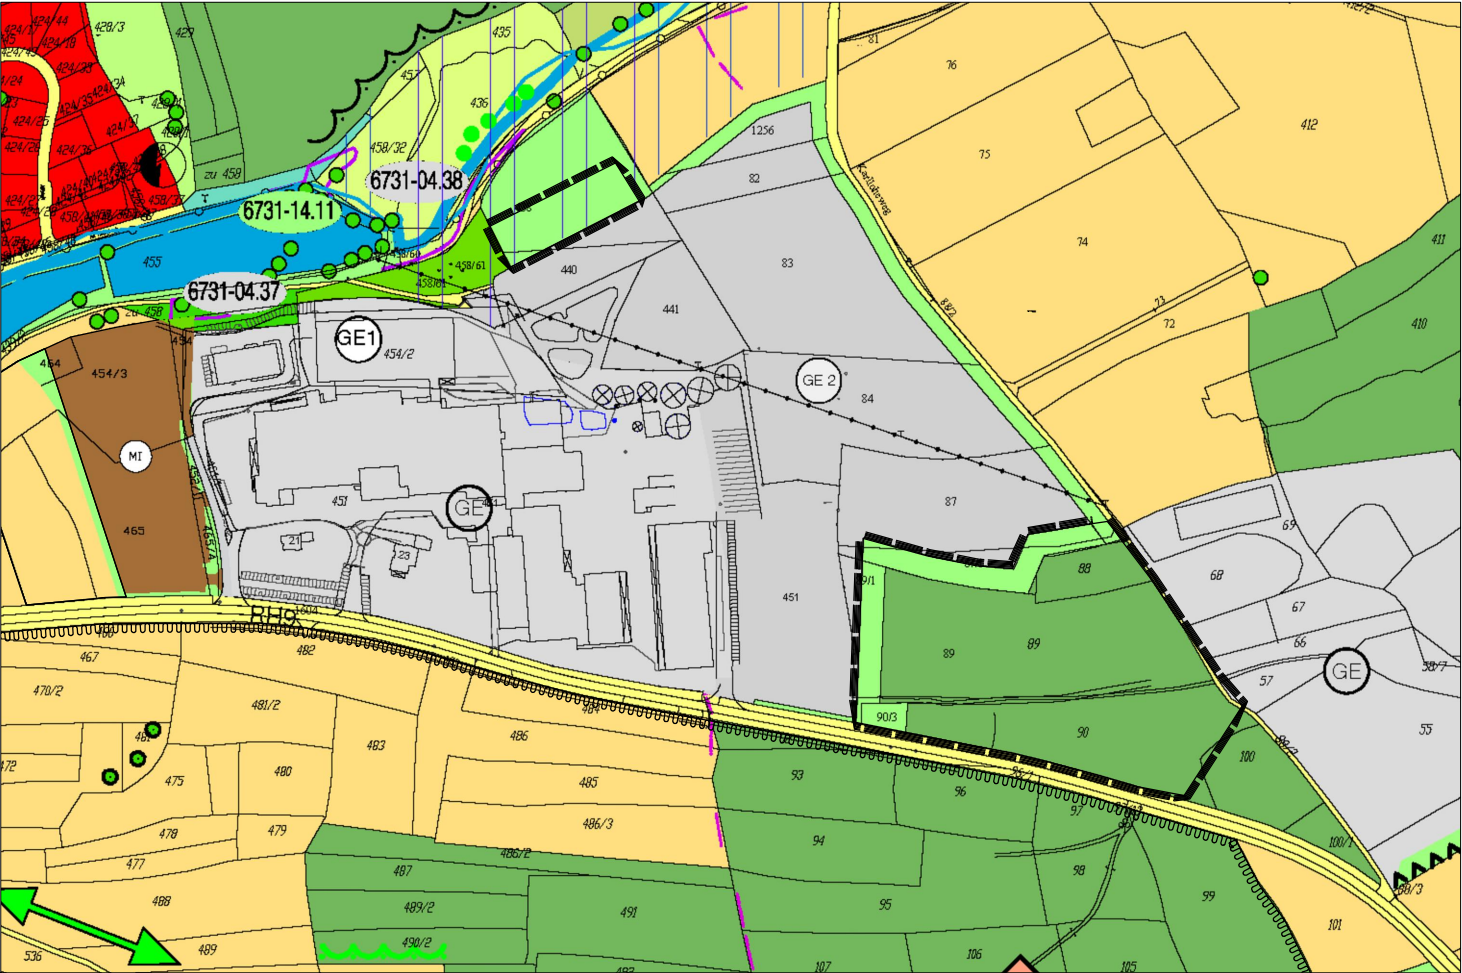

Derzeit gültiger Flächennutzungsplan der Stadt Aabenburg

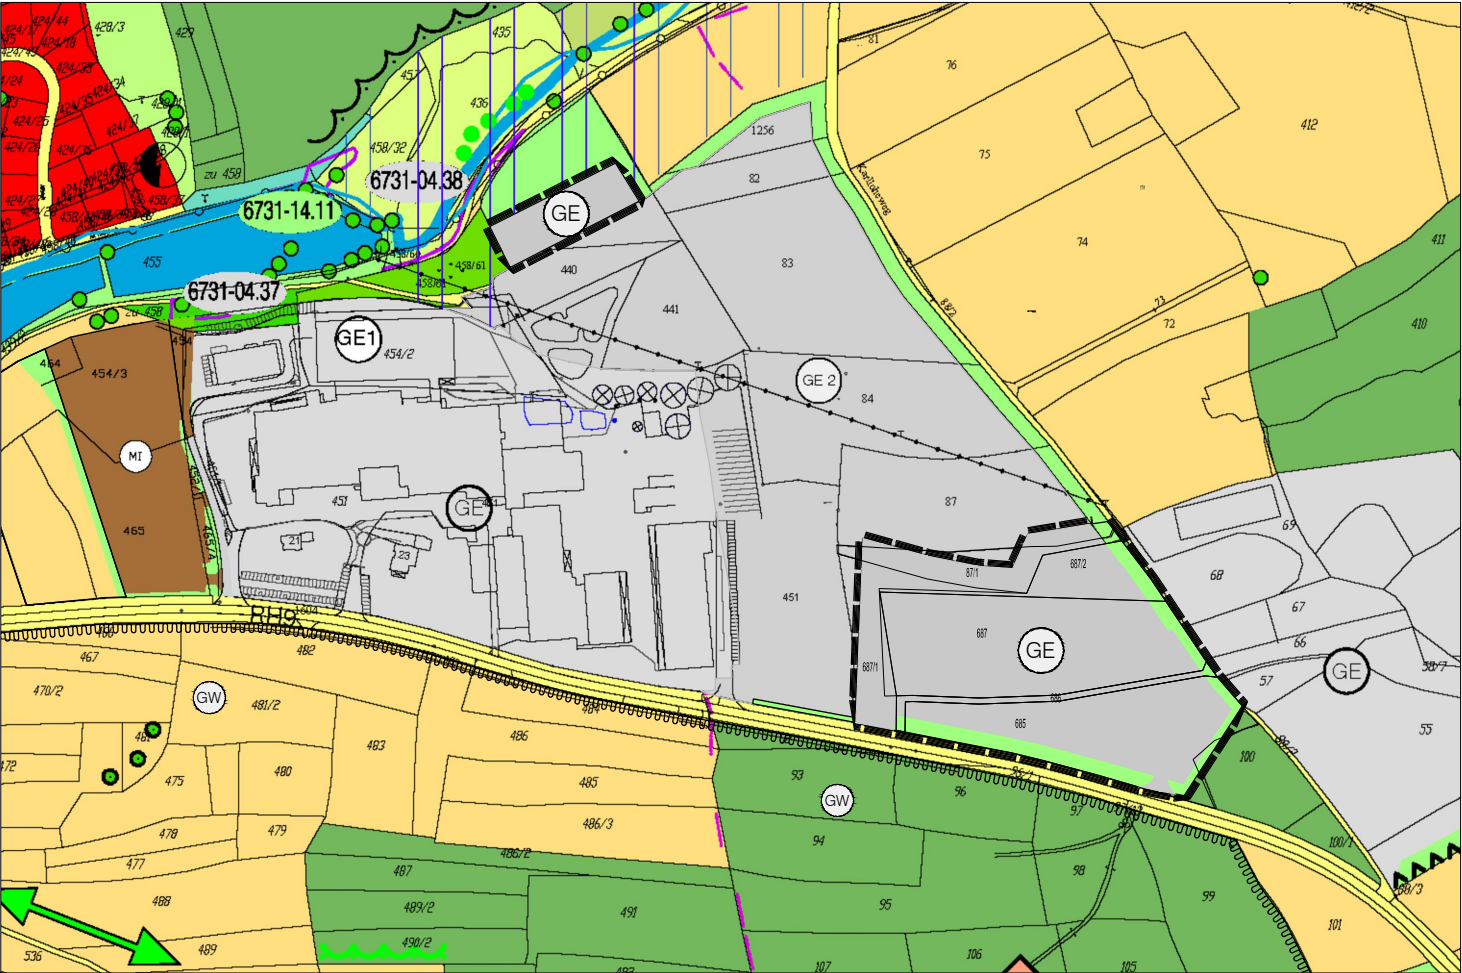

22. Flächennutzungsplanänderung

Legende

- Gewerbegebiet (§ 8 BauNVO)
- Mischgebiet (§ 6 BauNVO)
- allgemeines Wohngebiet (§ 4 BauNVO)
- Straße, Weg
- Fließgewässer
- Stillgewässer
- Trinkwasserschutzgebiet (ergänzt)
- landwirtschaftlich genutzte Fläche
- Nadelwald
- Gehölzbestände
- Grünland in Talauen
- Grünfläche / Ortsrandeingrünung
- Freihaltezone Talaue
- 20 kV Freileitung (wurde bereits unterirdisch verlegt)
- Änderungsbereiche

Verfahrensvermerk

- Der Stadtrat der Stadt Aabenburg hat in der Sitzung vom die 22. Flächennutzungsplanänderung beschlossen. Der Änderungsbeschluss wurde am ortsüblich bekannt gemacht.
 - Die frühzeitige Öffentlichkeitsbeteiligung gemäß § 3 Abs. 1 BauGB mit öffentlicher Darlegung und Anhörung für den Vorentwurf des Flächennutzungsplans in der Fassung vom hat in der Zeit vom bis stattgefunden.
 - Die frühzeitige Beteiligung der Behörden und sonstigen Träger öffentlicher Belange gemäß § 4 Abs. 1 BauGB für den Vorentwurf des Flächennutzungsplans in der Fassung vom hat in der Zeit vom bis stattgefunden.
 - Zu dem Entwurf des Flächennutzungsplans in der Fassung vom wurden die Behörden und sonstigen Träger öffentlicher Belange gemäß § 4 Abs. 2 BauGB in der Zeit vom bis beteiligt.
 - Der Entwurf des Flächennutzungsplans in der Fassung vom wurde mit der Begründung gemäß § 3 Abs. 2 BauGB in der Zeit vom bis öffentlich ausgelegt.
 - Die Stadt Aabenburg hat mit Beschluss des Stadtrats vom den Flächennutzungsplan in der Fassung vom festgestellt.
- Stadt Aabenburg, den
(Siegel)
-
Frau Susanne König 1. Bürgermeisterin
7. Das Landratsamt Roth hat den Flächennutzungsplan mit Bescheid vom AZ gemäß § 6 BauGB genehmigt.
-
(Siegel Genehmigungsbehörde)
8. Ausgefertigt
- Stadt Aabenburg, den
(Siegel)
-
Frau Susanne König 1. Bürgermeisterin
9. Die Erteilung der Genehmigung des Flächennutzungsplans wurde am gemäß § 6 Abs. 5 BauGB ortsüblich bekannt gemacht. Der Flächennutzungsplan ist damit wirksam .
- Stadt Aabenburg, den
(Siegel)
-
Frau Susanne König 1. Bürgermeisterin



Projekt

22. Flächennutzungsplanänderung
"Gewerbegebiet Wassermungenau"

Auftraggeber

Stadt Aabenburg

Plan

Vorentwurf

Plan Nr.: 1

Projekt Nr.: 22131

Maßstab: 1:5.000

Datum: 01.06.2021

Plangröße: DIN A3

Ergänzt:

Bearbeitet: L. Ermisch, Dipl.Ing.(FH), Landschaftsarchitektin, M. von der Mehden, Dipl.Ing.(FH), Landschaftsarchitektin

Unterschrift:

LANDSCHAFTSPLANUNG

Jörg Ermisch
Dipl.Ing.(FH)

Lucia Ermisch
LandschaftsArchitekten

Gartenstraße 13
Tel. 09171/87549

91154 Roth
Fax. 09171/87560

www.Ermisch-Partner.de / info@Ermisch-Partner.de