


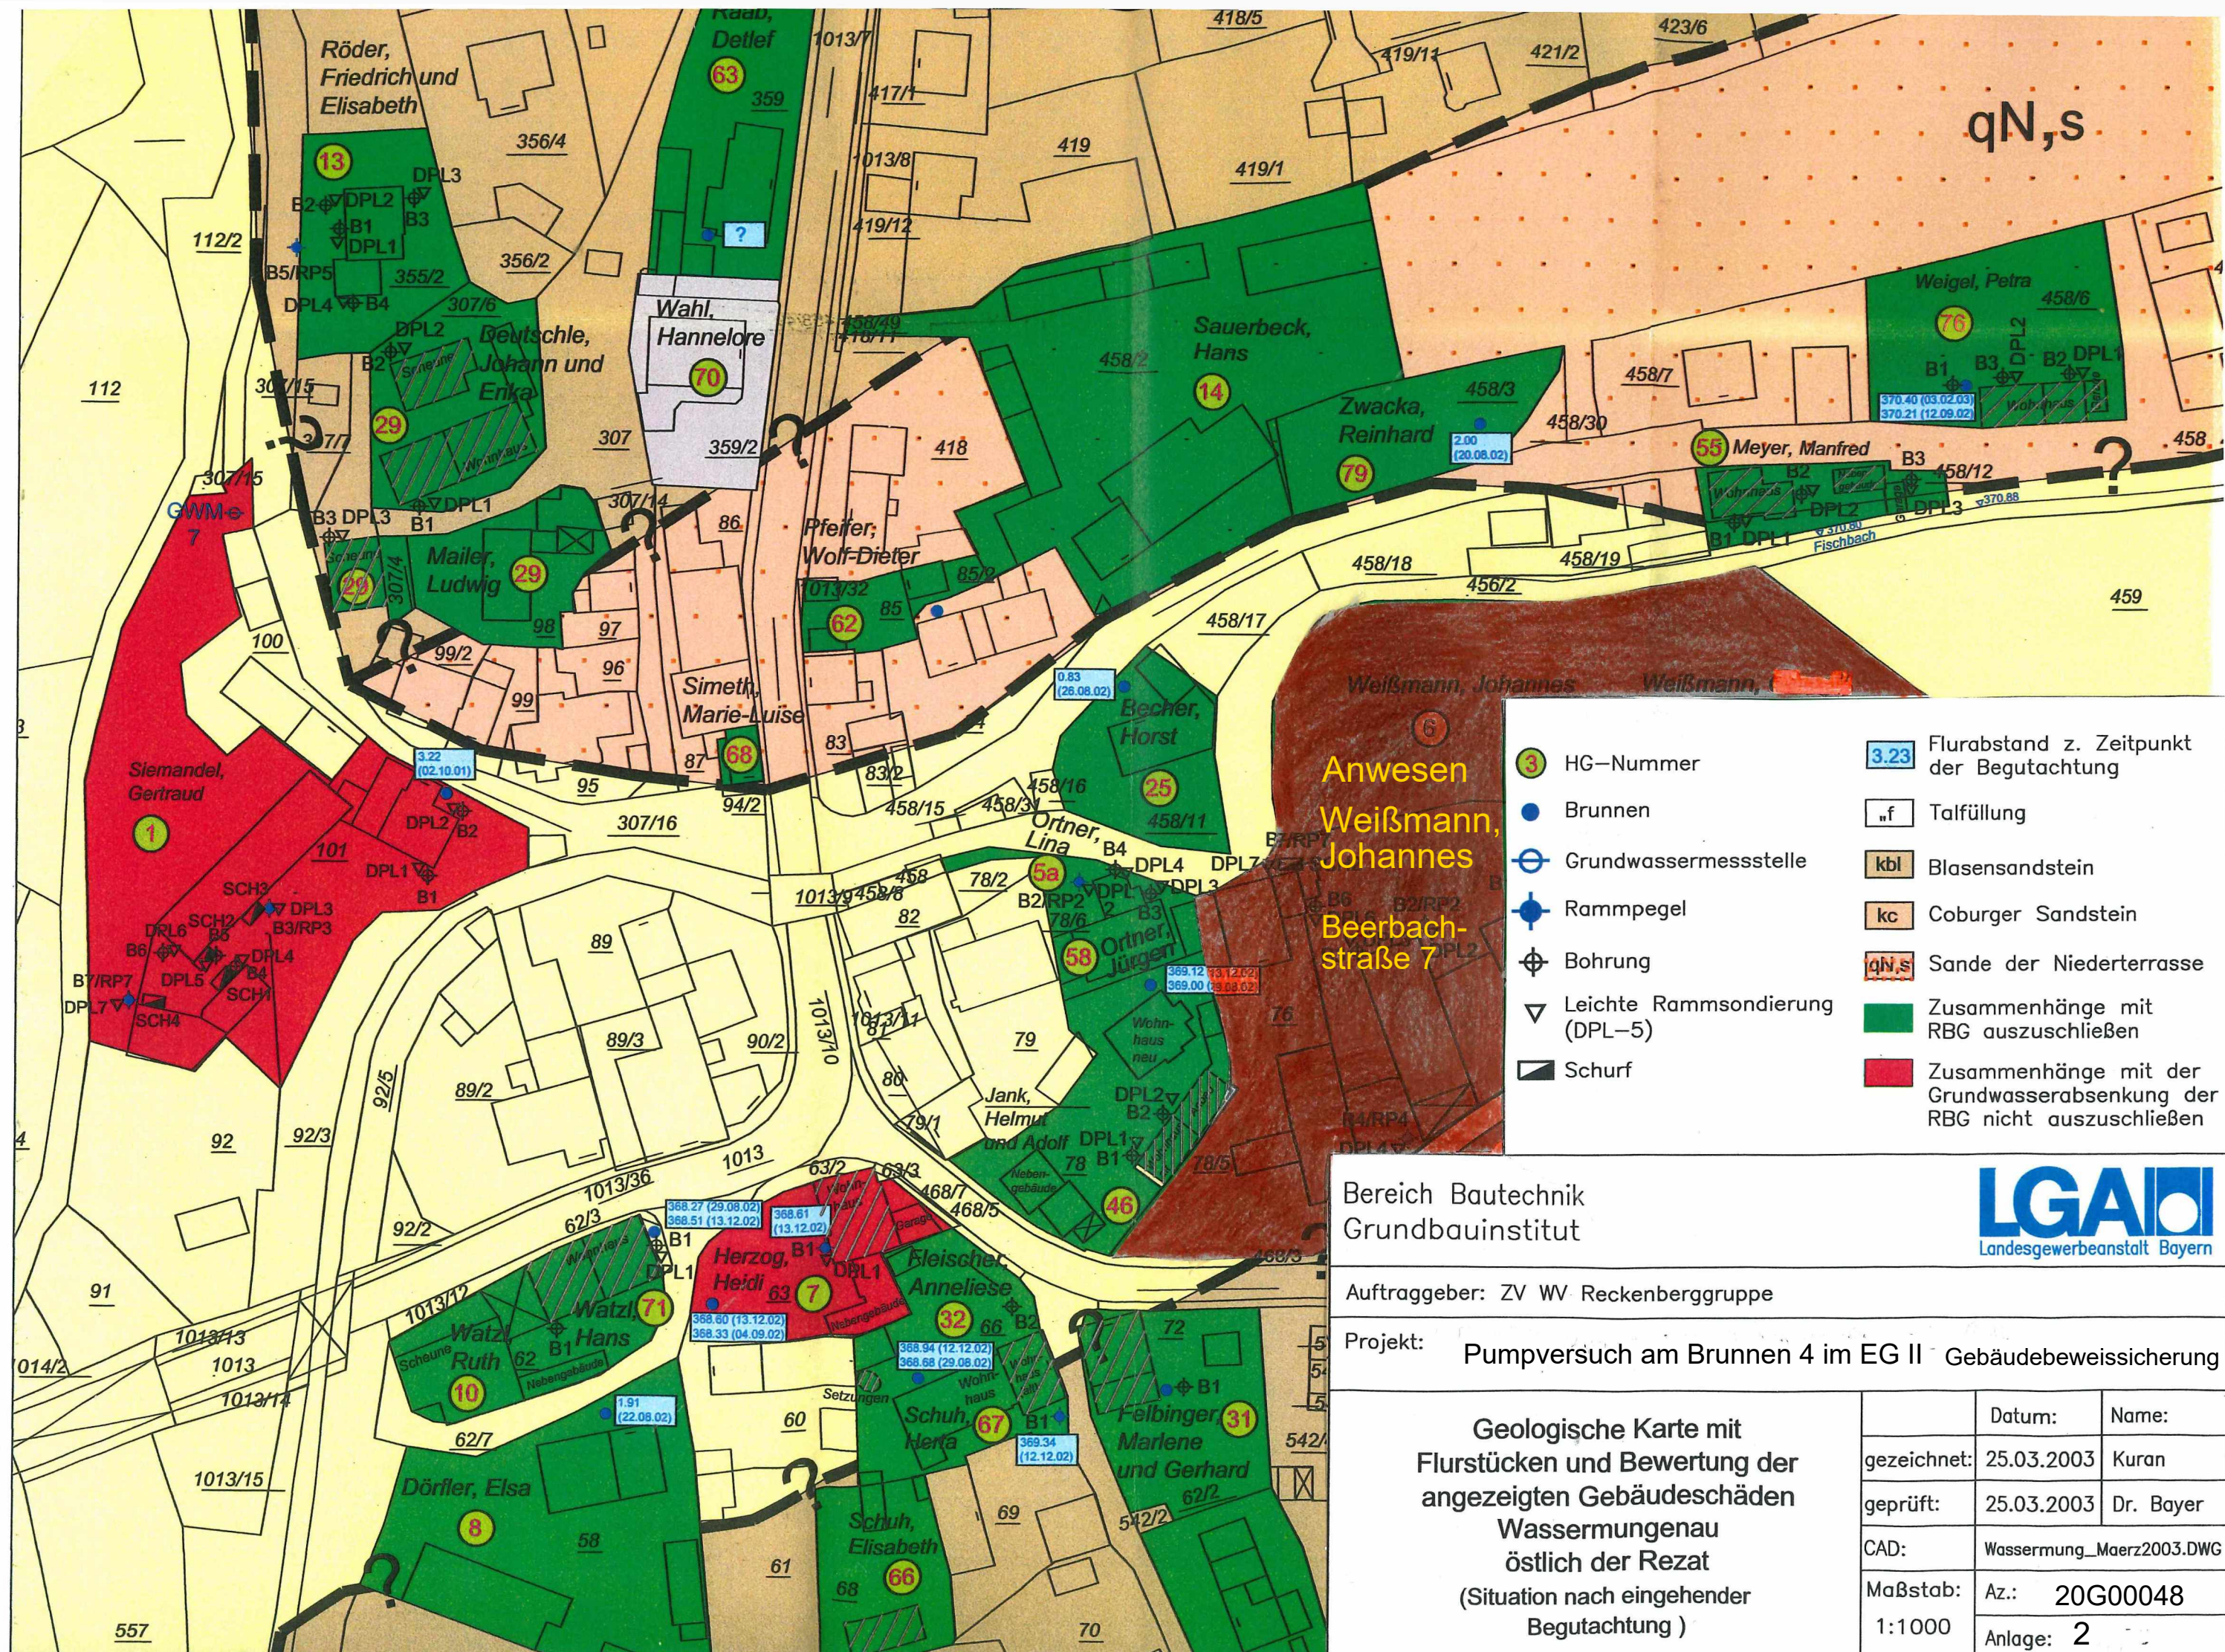

- 3 HG-Nummer
- Brunnen
- ⊕ Grundwassermessstelle
- ⊕ Rammpegel
- ⊕ Bohrung
- ▽ Leichte Rammsondierung (DPL-5)
- Schurf
- 3.23 Flurabstand z. Zeitpunkt der Begutachtung
- mf Talfüllung
- kbl Blasensandstein
- kc Coburger Sandstein
- qN,s Sande der Niederterrasse
- Zusammenhänge mit RBG auszuschließen
- Zusammenhänge mit der Grundwasserabsenkung der RBG nicht auszuschließen

Bereich Bautechnik
Grundbauinstitut



Auftraggeber: ZV WV Reckenberggruppe

Projekt: Pumpversuch am Brunnen 4 im EG II Gebäudebeweissicherung

Geologische Karte mit
Flurstücken und Bewertung der
angezeigten Gebäudeschäden
Wassermungenau
östlich der Rezat
(Situation nach eingehender
Begutachtung)

	Datum:	Name:
gezeichnet:	25.03.2003	Kuran
geprüft:	25.03.2003	Dr. Bayer
CAD:	Wassermung_Maerz2003.DWG	
Maßstab:	Az.: 20G00048	
1:1000	Anlage: 2	